




# Annexe au règlement du cimetière de la commune de CUNAC

## Schéma des terrains concédés

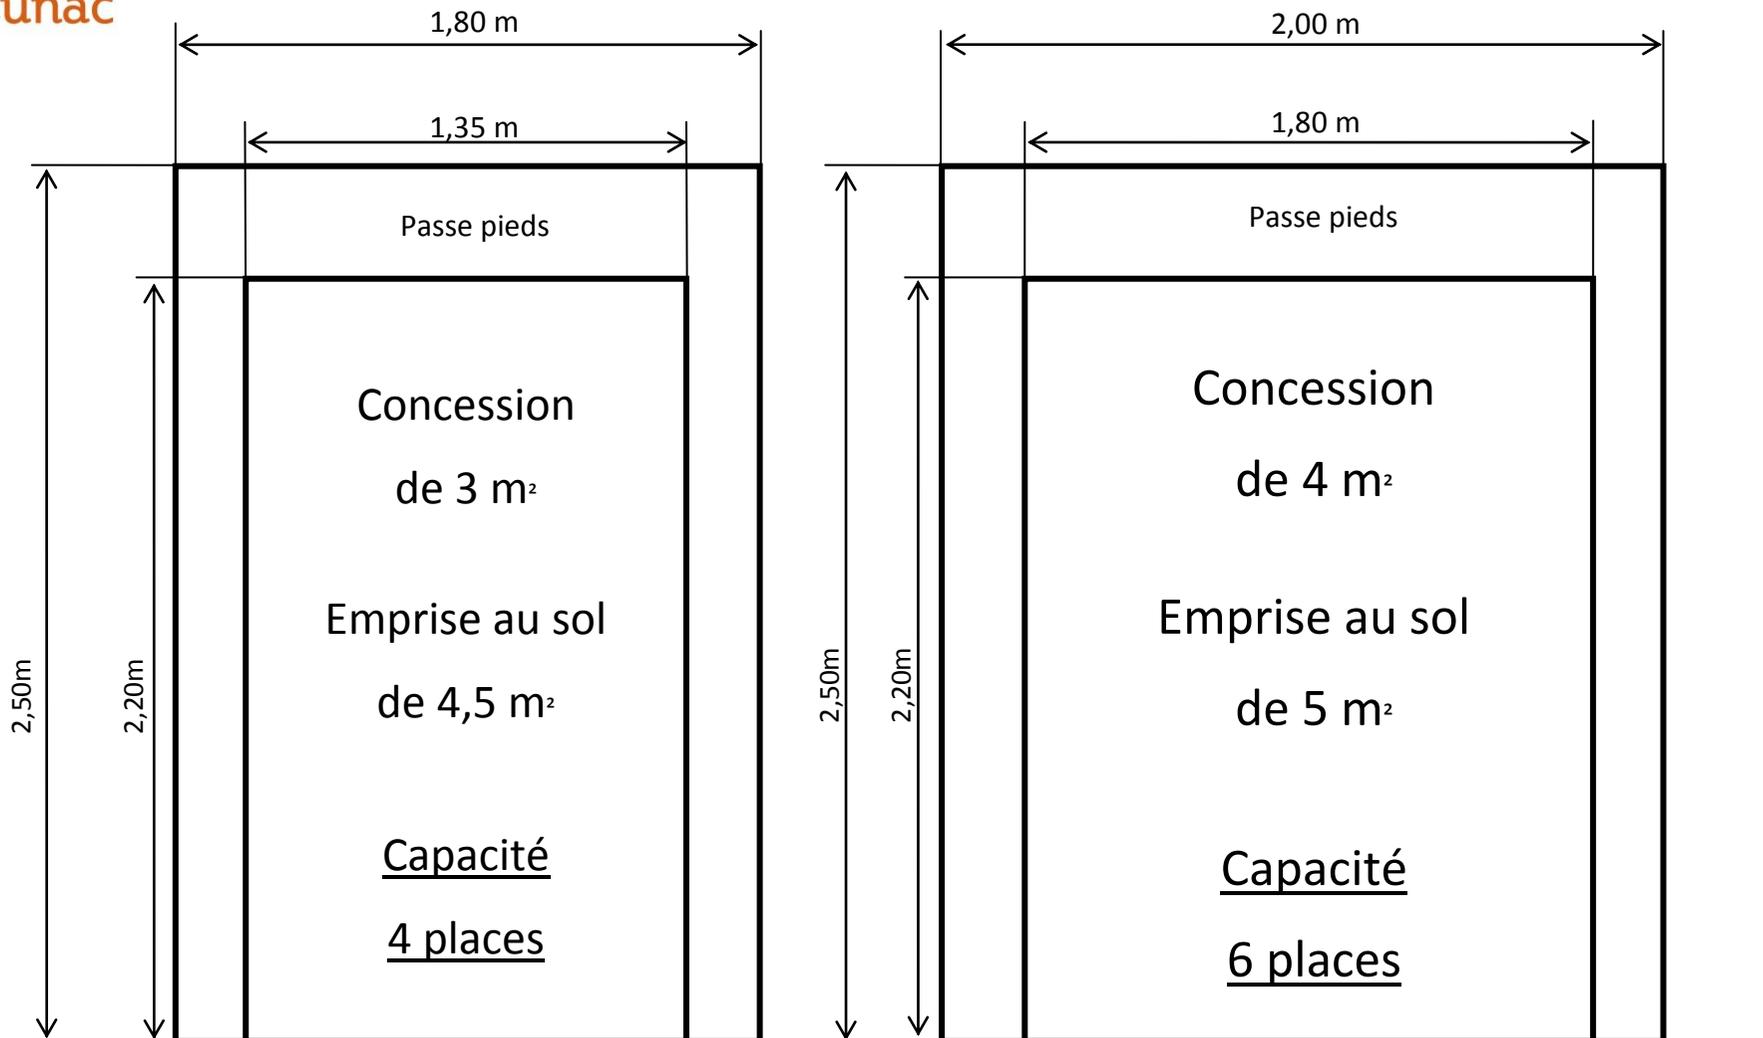

ALLÉE